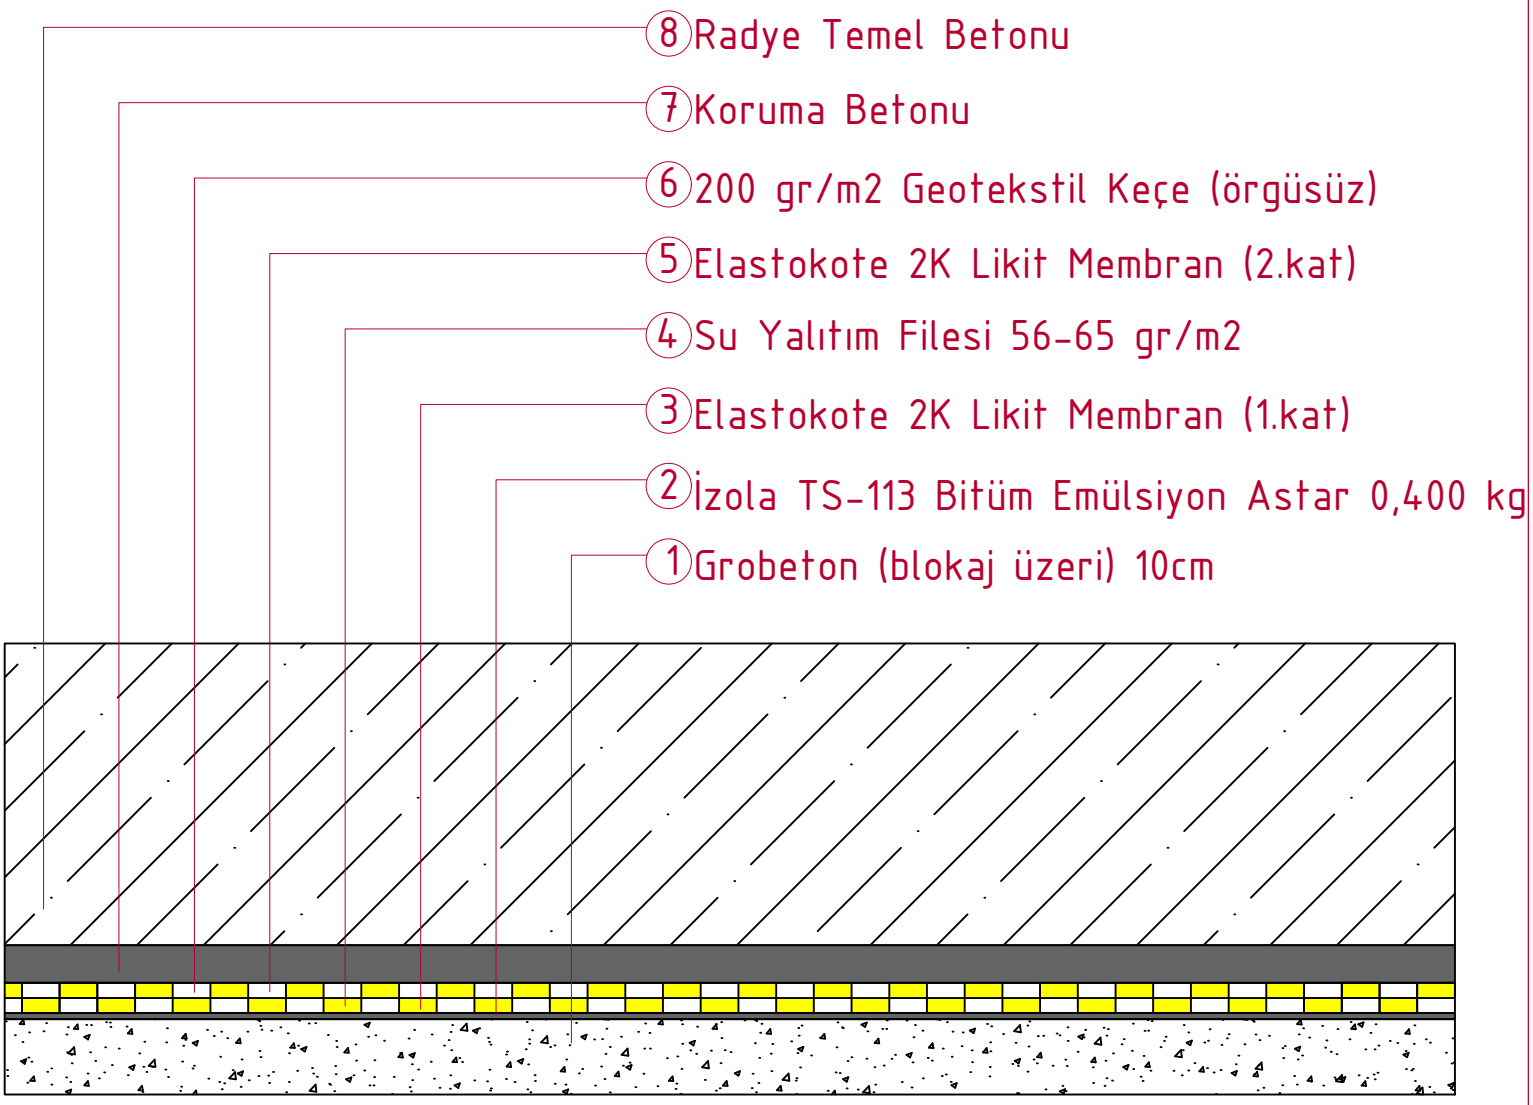GROBETON ÜZERİ TEMEL
SU YALITIM DETAYI