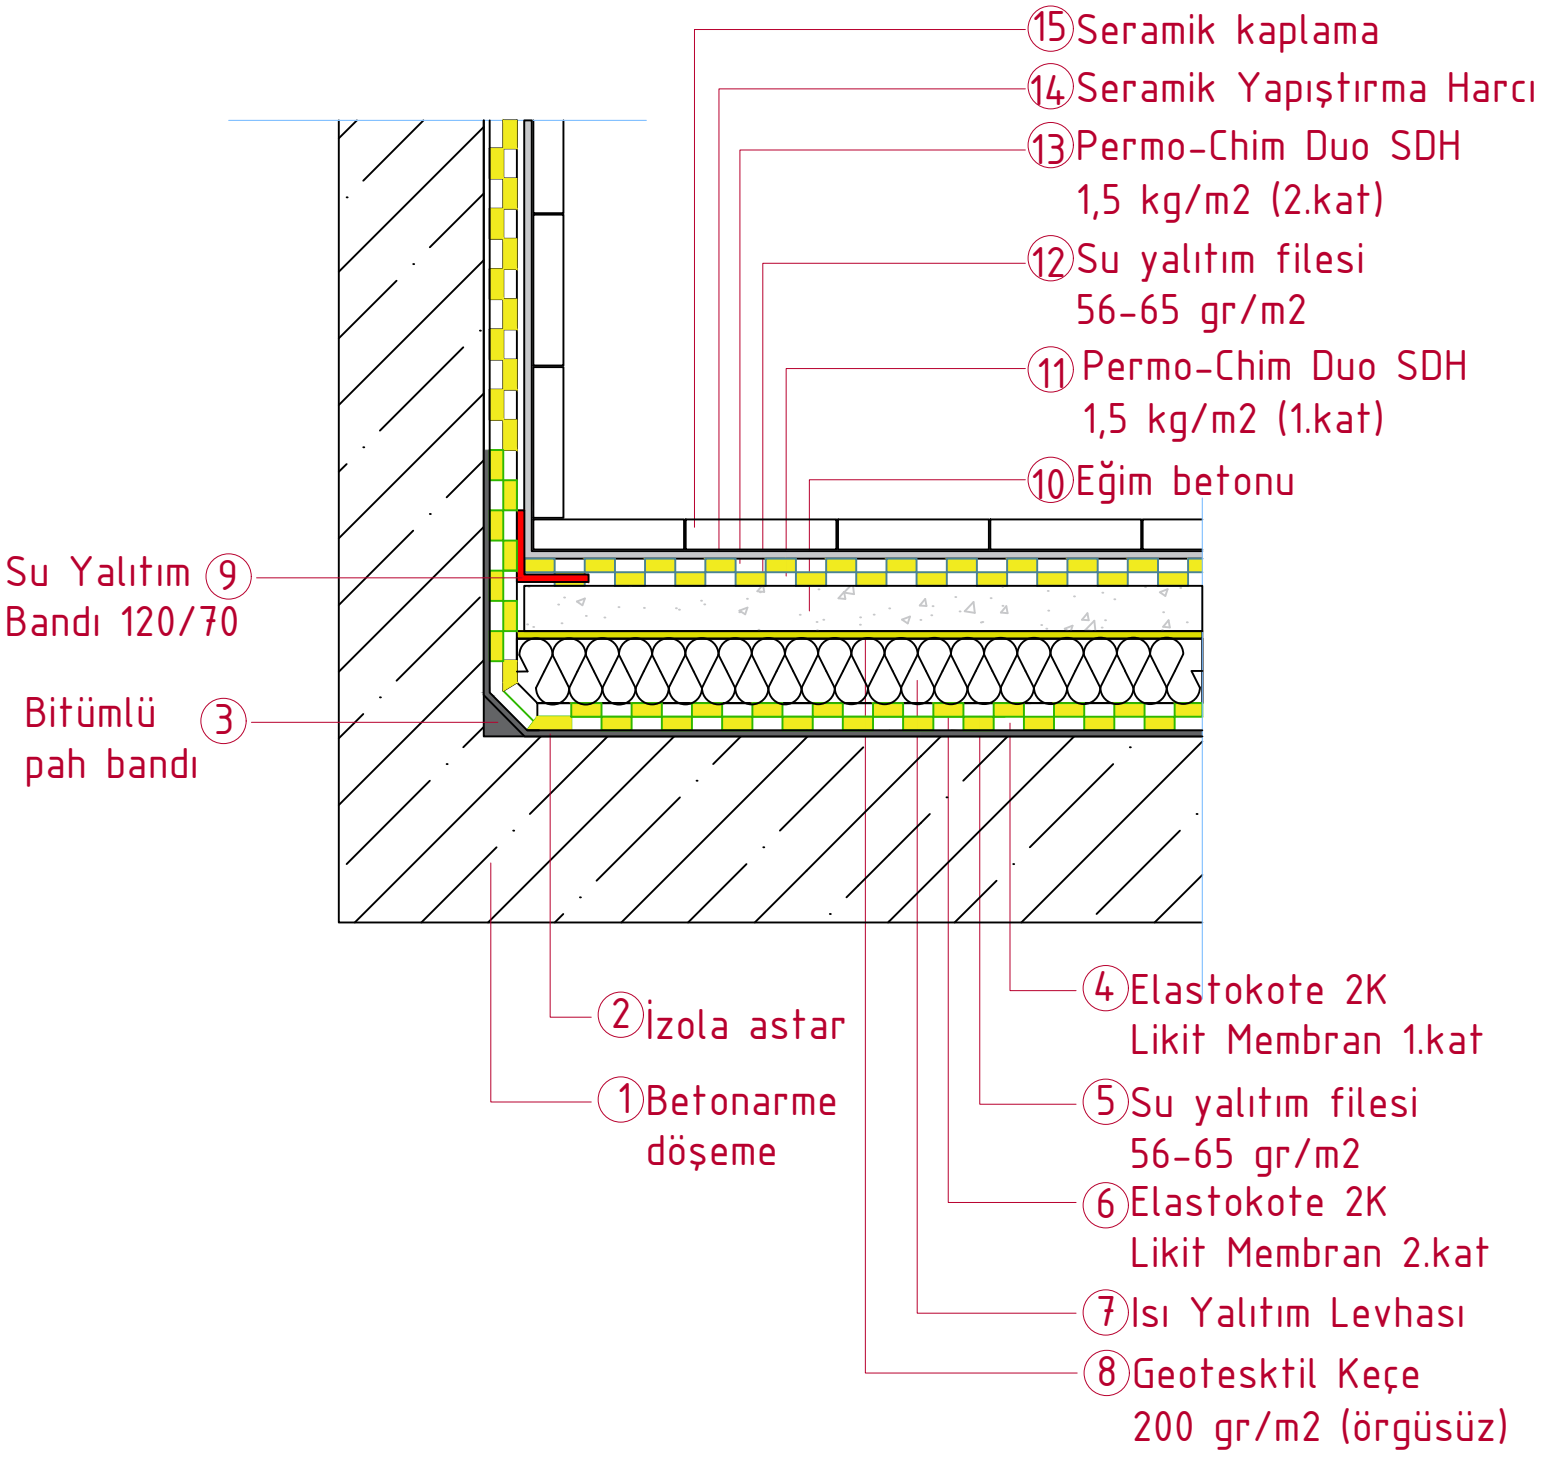GEZİLEBİLİR TERASTA SERAMİK KAPLAMA
ALTI SU YALITIM DETAYI